Спецификация оборудования

№	Наименование	Артикул	Производитель	Мощность	Габариты
1	СТОЛЫ ЗАКРЫТЫЕ С РАСПАШНЫМИ ДВЕРЦАМИ С МОЕЧНЫМИ ВАННАМИ	НС31М-18/7БП	Hicold		1800x700x850
2	ОХЛАЖДАЕМЫЕ СТОЛЫ ДЛЯ ПИЦЦЫ с настольной витриной	PZ3-11GN	Hicold	0,32	1390x700x850
3	Печь для пиццы газовая	G 4	GGF	газ	1000x840x470
3а	Стыковочный комплект для печей д/пиццы газовых серии G		GGF		
4	стенд	SP/G 4	GGF		1000x840x8500
5	зонт	ЗВП-10/10	Stillag		1000x1000x350
6	Столы пристенные с бортом с полкой	НСО-10/7БП	Hicold		1000x700x850
7	Диспенсер для напитков, с подогревом, емкость 10,5 л, нерж.сталь	ZCG401	GASTRORAG		220x220x560
	Топливо для мармитов, диэтиленгликоль, 290 г, время горения 6 ч,	GASTRORAG / BQ-204			
8	Столы пристенные с бортом без полки	НСО-18/7Б	Hicold		1800x700x850h
9	Полки настольные одинарные	НПСТ1-18/3	Hicold		1800x300x300h
10	Термоконтейнер (для хранения напитков)	UPCS 400 син.-сер.	CamTerm Cambro		635x460x630
	Охлаждающий элемент, разделитель	CP 1220 син.	CamTerm Cambro		54x33x3,8
11	Термоконтейнер (для хранения готовой пиццы)	UPCS 400 син.-сер.	CamTerm Cambro		635x460x630
12	EKSI Мармит для первых блюд 61383 (прямоуг., 2 емкости)	61383	EKSI		660x409x460
	EKSI Мармит для первых блюд 52293 (круглый, 5л)	52293	EKSI		440x480x260
13	Модуль с охлаждаемой ванной	MX-15/7-B	Stillag	лед	1500x705x1220
14	диспенсер для соусов				
15	РУКОМОЙНИК	IP0082 (коленный)	Hicold		300x315x170
16	Стеллаж (для одноразовой посуды)	CT-12/4/18	Stillag		1200x400x1800
17	Шкаф для одежды	шрм-АК500	Paks		500x600x1870
18	Термоконтейнер (для хранения продуктов суточного запаса)	UPC 1600 син.-сер.	CamTerm Cambro		715x820x1350
	Охлаждающий элемент, разделитель	CP 1220 син.	CamTerm Cambro		54x33x3,8
19	Спиральный тестомес	7/SN	FIMAR	0,37	280x560x570
20	Слайсеры	LUSSO 22 GS	RGV	0,14	448x363x335

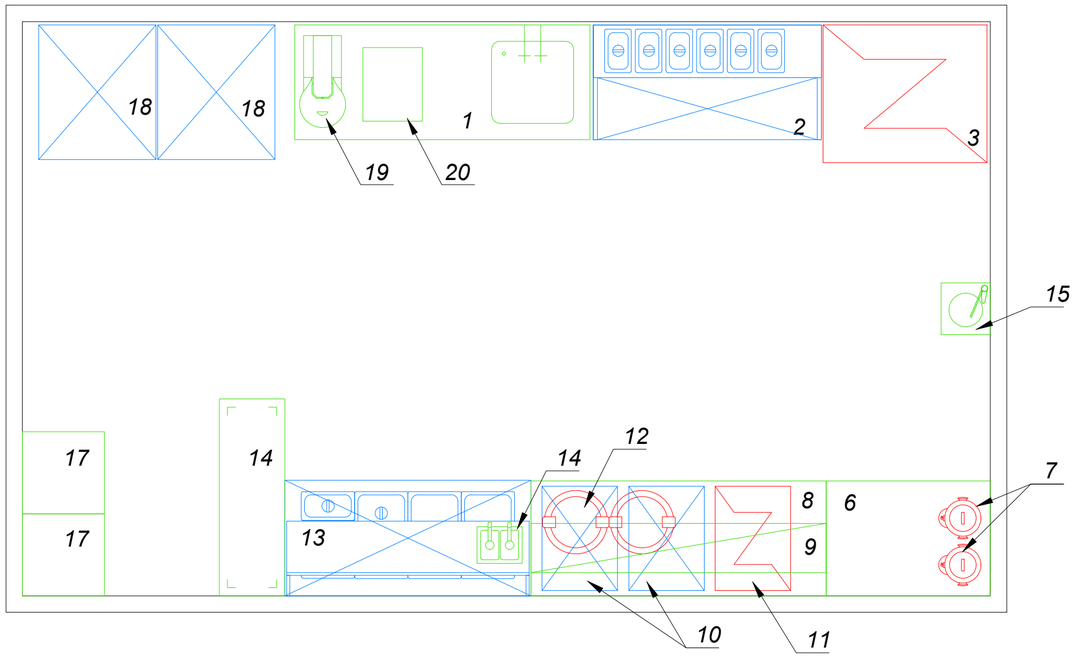

Изм.	Кол	Лист	№ док	Подпись	Дата
Проверил					
Архитектор					
Разработал		Азанов			
Н.контр.					

ЕН0001-03-13-ТХ

г.Санкт-Петербург

Мобильная мини пиццерия	Стадия	Лист	Листов
	Р		

План кафе с расстановкой технологического оборудования

ООО "Компания Балттех"